


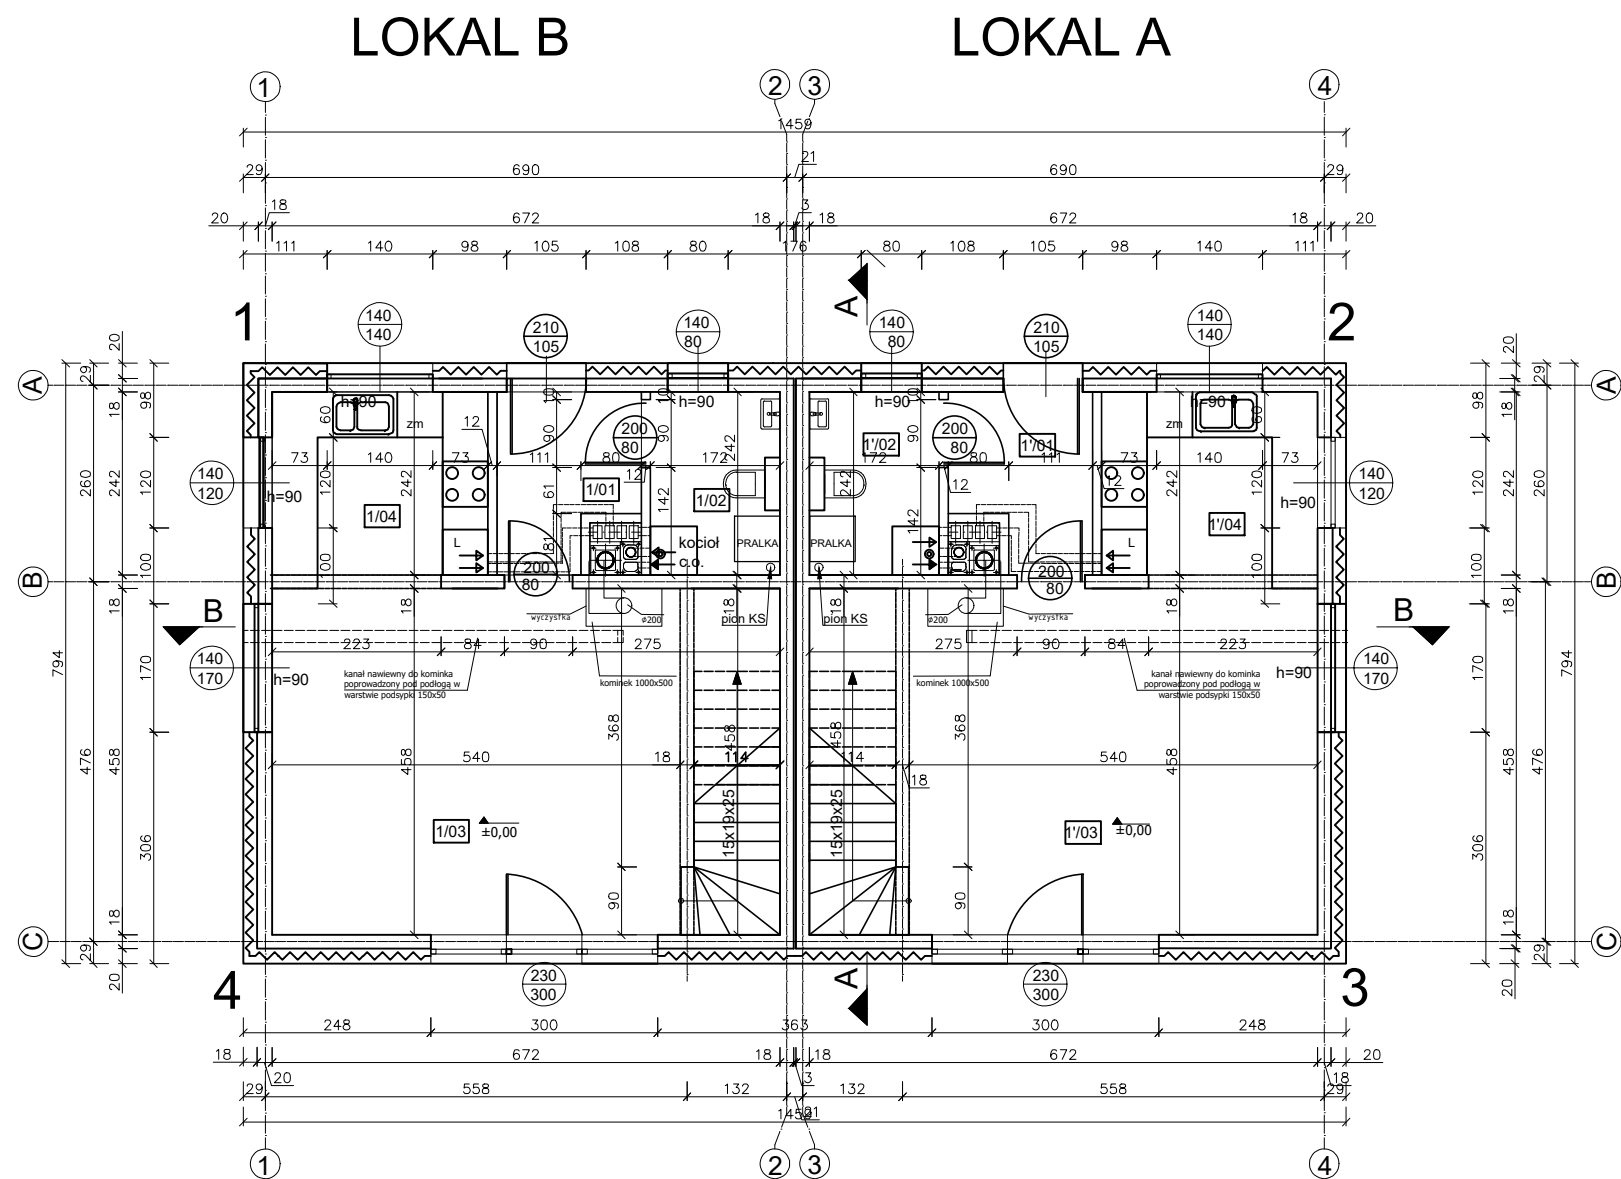

- ŚCIANA ZEWNĘTRZNA
- TYNK CEMENTOWO-WAPIENNY
 - 18 cm BŁOCZEK SILKA
 - 20 cm STYROPIAN EPS TERMO ORGANIKA
 - TYNK CIENKOWARSTWOWY

LOKAL A - PARTER- zestawienie pomieszczeń				
nr	pomieszczenie	posadzka	pow. użytkowa	pow. podłogi
1/01	WIATROŁAP	terakota	3,97m2	3,97m2
1/02	WC+KOTŁOWNIA	terakota	4,15 m2	4,15 m2
1/03	SALON	panele	28,75m2	30,52m2
1/04	KUCHNIA	terakota	6,91 m2	6,91 m2

RAZEM A 43,78m2 45,55m2

LOKAL B - PARTER- zestawienie pomieszczeń				
nr	pomieszczenie	posadzka	pow. użytkowa	pow. podłogi
1'/01	WIATROŁAP	terakota	3,97m2	3,97m2
1'/02	WC+KOTŁOWNIA	terakota	4,15 m2	4,15 m2
1'/03	SALON	panele	28,75m2	30,52m2
1'/04	KUCHNIA	terakota	6,91 m2	6,91 m2

RAZEM B 43,78m2 45,55m2

POWIERZCHNIA UŻYTKOWA PARTERU: 87,56 m2
POWIERZCHNIA PODŁOGI PARTERU: 91,10 m2
POWIERZCHNIA ZABUDOWY: 115,85 m2

W projekcie zastosowano systemy kominowe, spalinowe, dymowe i wentylacyjne firmy SHIEDEL

WYMIARY STOLARKI -

- ZEWNĘTRZNA - podano wymiary w świetle ościeży (otwór w ścianie w stanie surowym)

- WEWNĘTRZNA- - podano wymiary w świetle ościeżnicy (światło futryny drzwiowej)

- DRZWI ZEWNĘTRZNE- wymiary otworu w świetle ościeży dostosować do wymagań wybranego producenta drzwi

UWAGA
Umiejscowienie przebieg instalacyjnych odczytać z odpowiednich rys. branżowych.
Rysunek rozpatrywać łącznie z rysunkami poszczególnych branż.

Obiekt:	Trzy budynki mieszkalne jednorodzinne w zabudowie bliźniaczej	
Adres:	Koszalin ul. Graniczna, dz. nr 227/31 obr.0055	
Inwestor:	PAWEŁ MAJEWSKI prowadzący działalność gospodarczą pod nazwą NONAGON PAWEŁ MAJEWSKI Jantarowa 36, 75-256 Koszalin	
Branża:	architektoniczna	Data: 04.2023
Treść:	RZUT PARTERU budynku 1	Skala: 1:100
Projektował:	mgr inż. arch. Magdalena Nowak upr. Nr 29/ZPOIA/OKK/08	Rys. A-2