


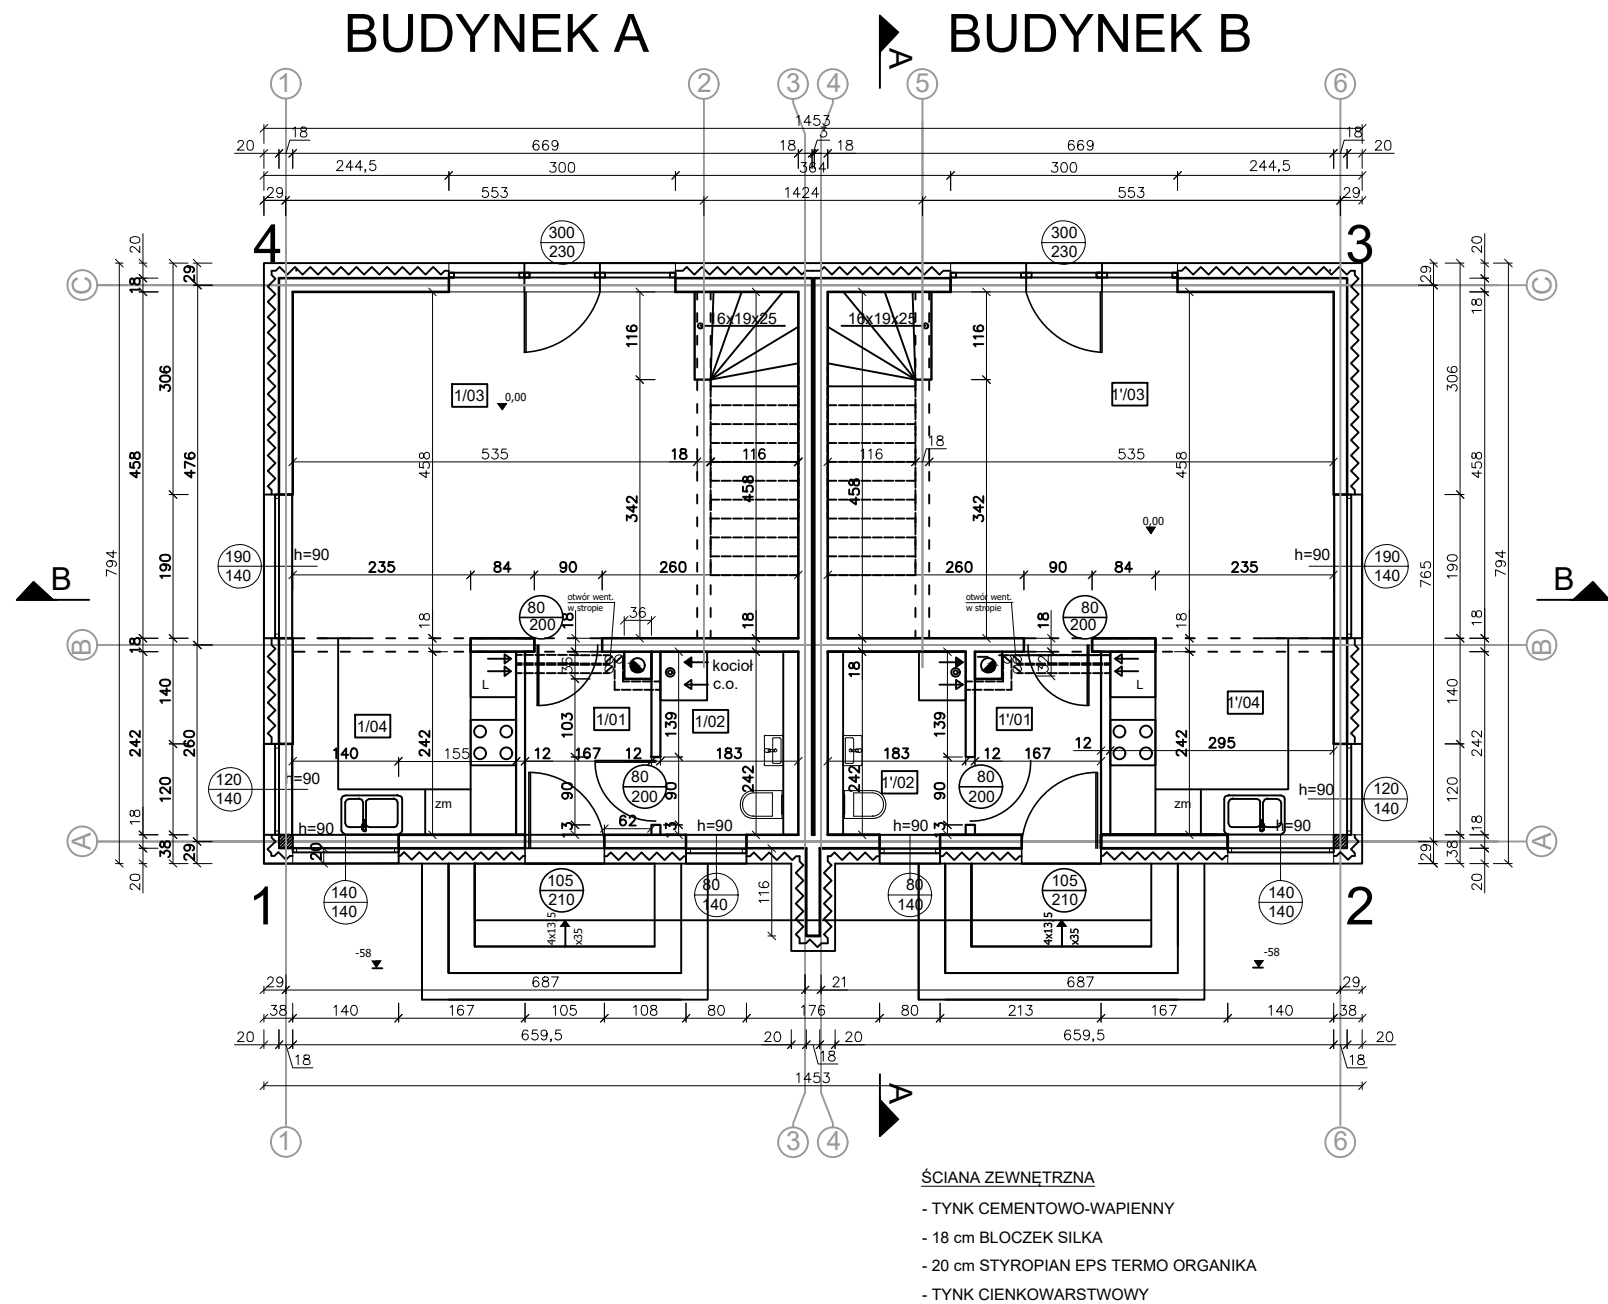

BUDYNEK A - PARTER- zestawienie pomieszczeń				
nr	pomieszczenie	posadzka	pow. użytkowa	pow. podłogi
1/01	WIATROŁAP	terakota	3,92m2	3,92m2
1/02	WC+KOTŁOWNIA	terakota	4,42 m2	4,42 m2
1/03	SALON	panele	28,75m2	30,64m2
1/04	KUCHNIA	terakota	7,68 m2	7,68 m2
RAZEM A			44,77m2	46,66m2

BUDYNEK B - PARTER- zestawienie pomieszczeń				
nr	pomieszczenie	posadzka	pow. użytkowa	pow. podłogi
1'/01	WIATROŁAP	terakota	3,92m2	3,92m2
1'/02	WC+KOTŁOWNIA	terakota	4,42 m2	4,42 m2
1'/03	SALON	panele	28,75m2	30,64m2
1'/04	KUCHNIA	terakota	7,68 m2	7,68 m2
RAZEM B			44,77m2	46,66m2

POWIERZCHNIA UŻYTKOWA PARTERU: 89,54 m2
POWIERZCHNIA PODŁOGI PARTERU: 93,32 m2
POWIERZCHNIA ZABUDOWY: 115,37 m2

W projekcie zastosowano systemy kominowe, spalinowe, dymowe i wentylacyjne firmy SHIEDEL

WYMIARY STOLARKI -

- ZEWNĘTRZNA - podano wymiary w świetle ościeży (otwór w ścianie w stanie surowym)

- WEWNĘTRZNA - podano wymiary w świetle ościeżnicy (światło futryny drzwiowej)

- DRZWI ZEWNĘTRZNE- wymiary otworu w świetle ościeży dostosować do wymagań wybranego producenta drzwi

UWAGA

Umieszczenie przebieg instalacyjnych odczytać z odpowiednich rys. branżowych. Rysunek rozpatrywać łącznie z rysunkami poszczególnych branż.

Obiekt:	Dwa budynki mieszkalne jednorodzinne w zabudowie bliźniaczej	
Adres:	Koszalin, ul. Gryczana ,dz. nr 111/12 obr. 0049	
Inwestor:	PAWEŁ MAJEWSKI prowadzący działalność gospodarczą pod nazwą NONAGON PAWEŁ MAJEWSKI Jantarowa 36, 75-256 Koszalin	
Branża:	architektoniczna	Data: 03.2023
Treść:	RZUT PARTERU budynku A i B	Skala: 1:100
Projektował:	mgr inż. arch. Magdalena Nowak upr. Nr 29/ZPOIA/OKK/08	Rys. A-2