


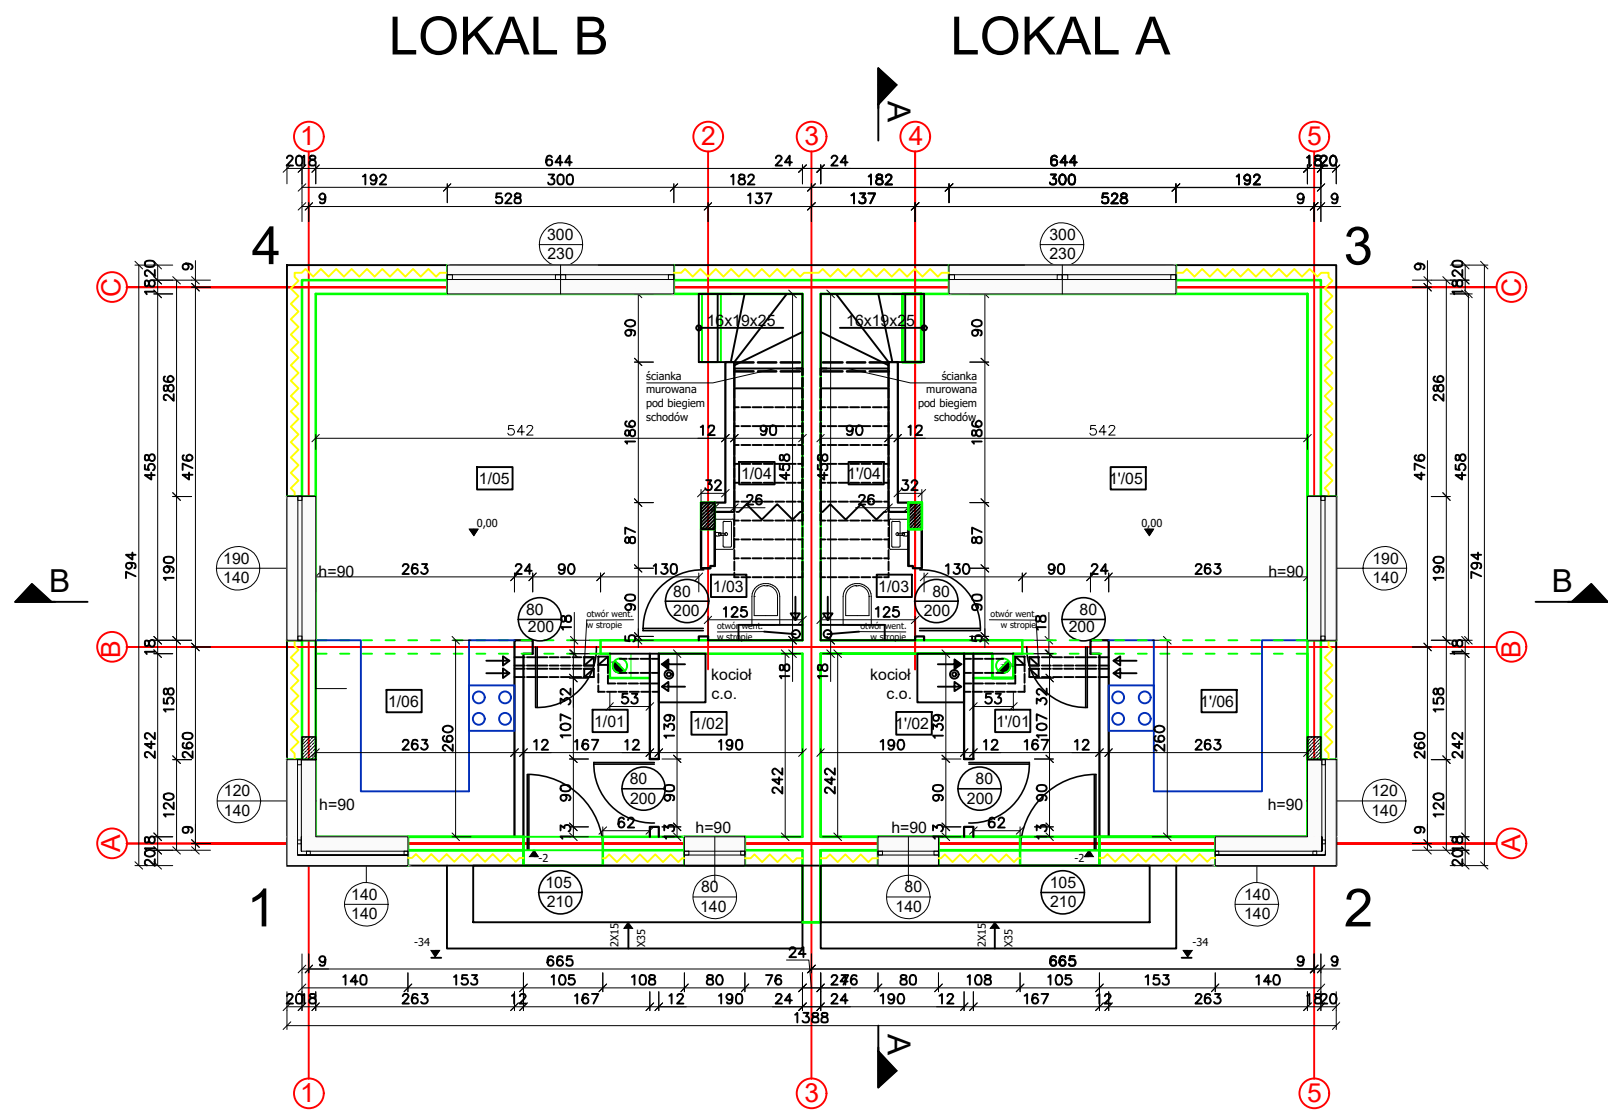

ŚCIANA ZEWNĘTRZNA

- TYNK CEMENTOWO-WAPIENNY
- 18 cm BŁOCZEK SILKA
- 20 cm STYROPIAN EPS TERMO ORGANIKA
- TYNK CIENKOWARSTWOWY

LOKAL A - PARTER- zestawienie pomieszczeń				
nr	pomieszczenie	posadzka	pow. użytkowa	pow. podłogi
1'/01	WIATROŁAP	terakota	3,87m2	3,87m2
1'/02	KOTŁOWNIA	terakota	4,60 m2	4,60 m2
1'/03	WC+SCHOWEK	terakota	2,02 m2	3,69 m2
1'/04	SCHODY	stopnie dr	3,39 m2	3,39 m2
1'/05	SALON	panele	23,87m2	23,87m2
1'/06	KUCHNIA	terakota	6,84 m2	6,84m2

LOKAL B - PARTER- zestawienie pomieszczeń				
nr	pomieszczenie	posadzka	pow. użytkowa	pow. podłogi
1/01	WIATROŁAP	terakota	3,87m2	3,87m2
1/02	KOTŁOWNIA	terakota	4,60 m2	4,60 m2
1/03	WC+SCHOWEK	terakota	2,02 m2	3,69 m2
1/04	SCHODY	stopnie dr	3,39 m2	3,39 m2
1/05	SALON	panele	23,87m2	23,87m2
1/06	KUCHNIA	terakota	6,84 m2	6,84m2

POWIERZCHNIA UŻYTKOWA PARTERU: 89,38 m2
POWIERZCHNIA PODŁOGI PARTERU: 92,52 m2

POWIERZCHNIA UŻYTKOWA POMIESZCZEŃ LICZONA:
poniżej 140 cm - 0%
między 140cm a 220 cm - 50%
powyżej 220cm - 100%

PARTER - powierzchnia podłogi
wysokość < 140cm - 1,66 m2
140-220cm - 1,76 m2
>220cm - 91,98 m2

W projekcie zastosowano systemy kominowe,
spalinowe, dymowe i wentylacyjne firmy SHIEDEL

WYMIARY STOLARKI -

- ZEWNĘTRZNA - podano wymiary w świetle
ościeży (otwór w ścianie w stanie surowym)

- WEWNĘTRZNA- - podano wymiary w świetle
ościeżnicy (światło futryny drzwiowej)

- DRZWI ZEWNĘTRZNE- wymiary otworu w
świetle ościeży dostosować do wymagań
wybranego producenta drzwi

UWAGA

Umieszczenie przebić instalacyjnych odczytać z odpowiednich rys. branżowych.
Rysunek rozpatrywać łącznie z rysunkami poszczególnych branż.

Obiekt:	Budynek mieszkalny jednorodzinny dwulokalowy	
Adres:	Stare Bielice ,dz. nr 235/34 obr. 0045	
Inwestor:	PAWEŁ MAJEWSKI prowadzący działalność gospodarczą pod nazwą USŁUGIINFORMATYCZNE "PAV-DEV" PAWEŁ MAJEWSKI Jantarowa 36, 75-256 Koszalin	
Branża:	architektoniczna	Data: 05.2021
Treść:	RZUT PARTERU	Skala: 1:100
Projektował:	mgr inż. arch. Magdalena Nowak upr. Nr 29/ZPOIA/OKK/08	Rys. A-2