


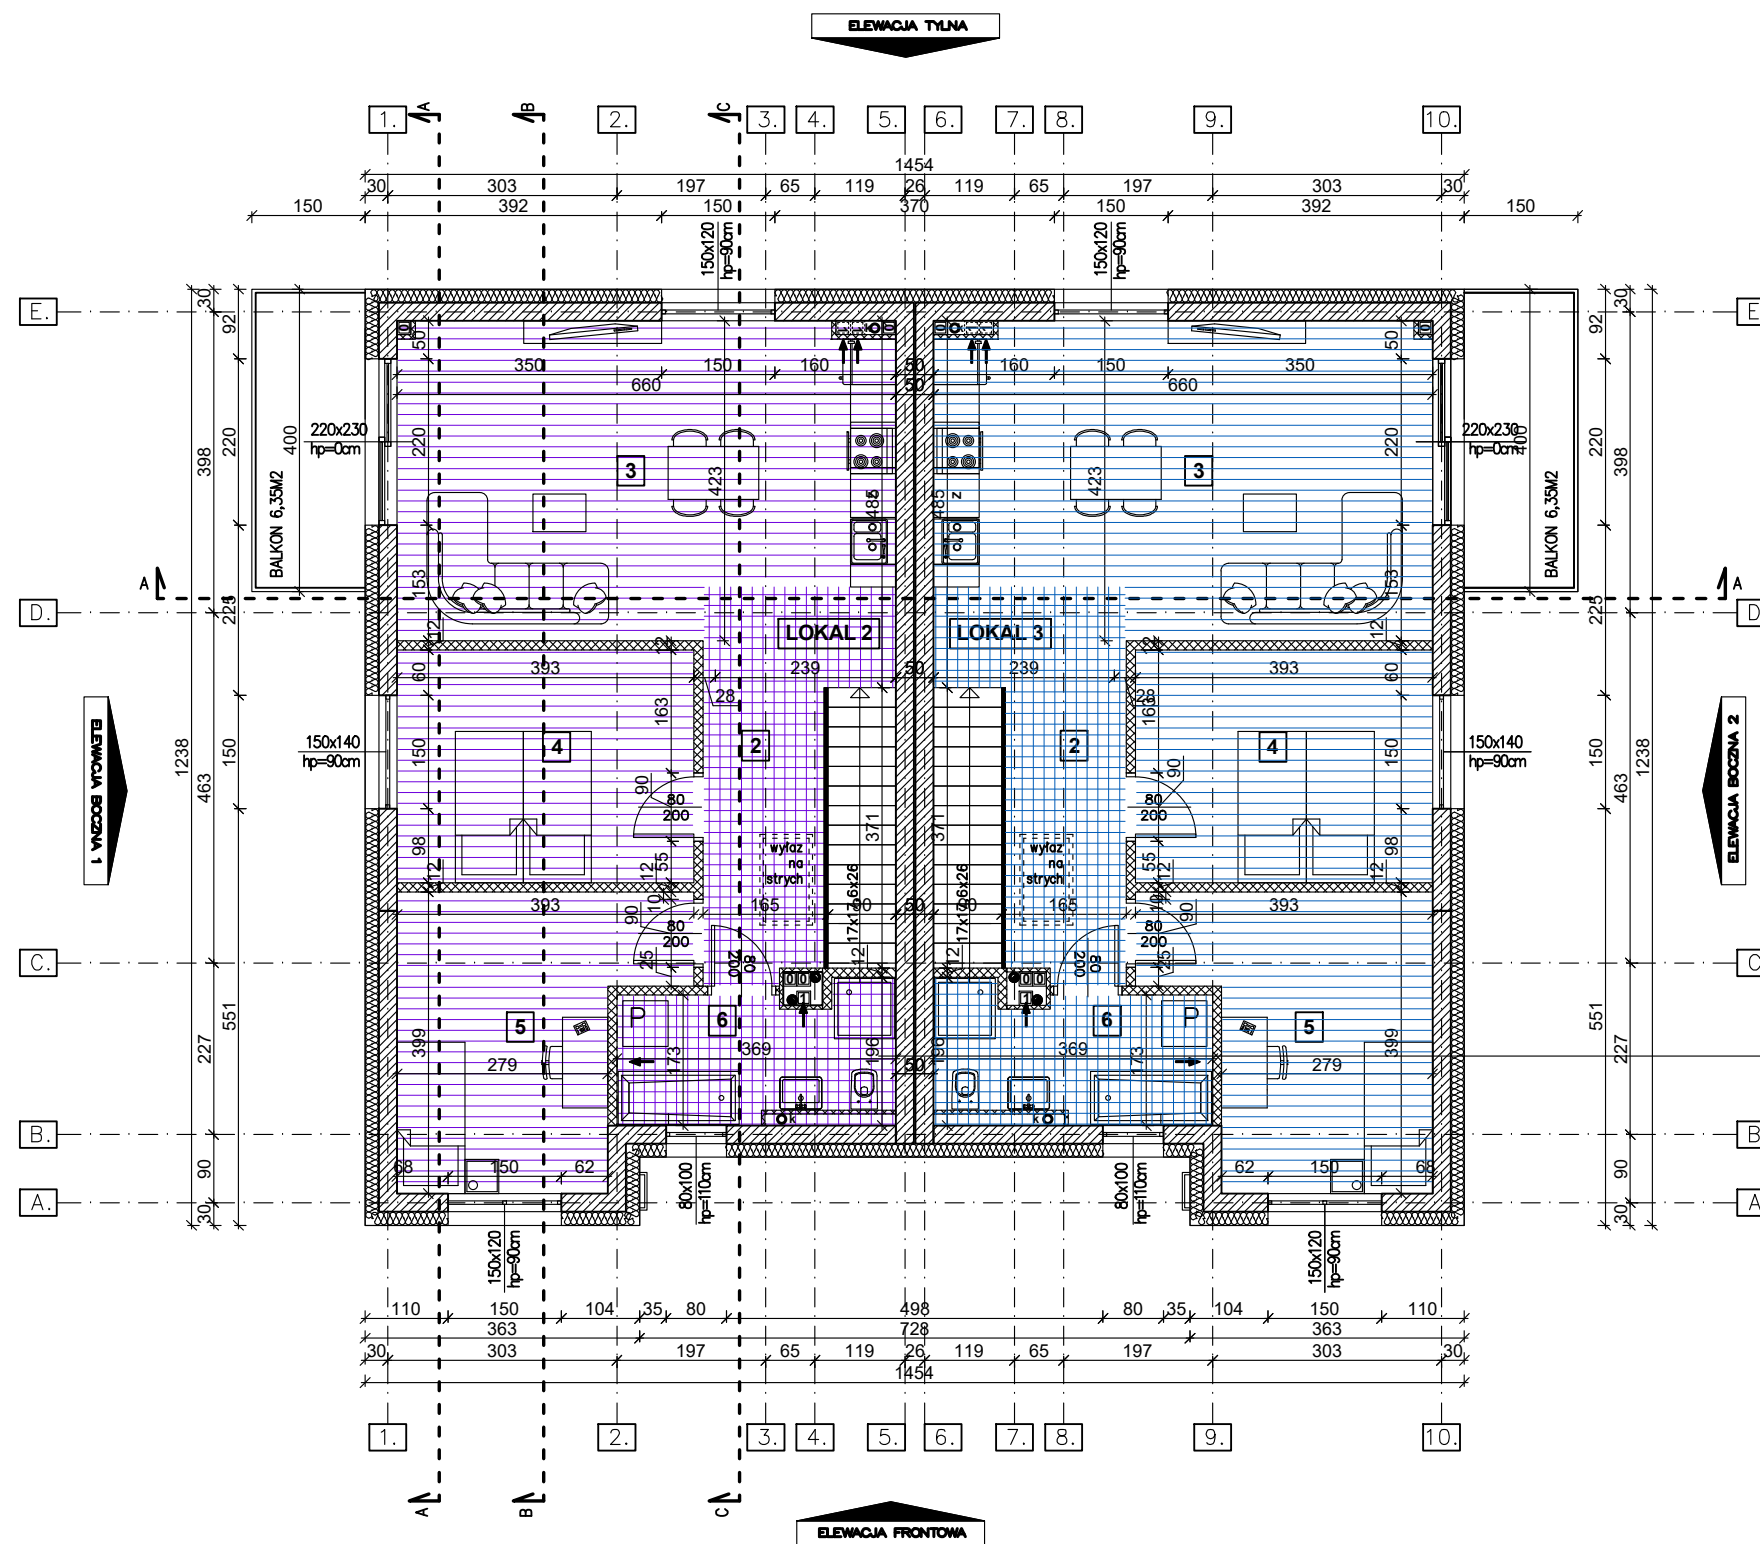

PIĘTRO – LOKAL 2			
Lp	nazwa pom.	podłoga	Powierzchnia m ²
1.	Komunikacja	terakota	4,22
2.	Korytarz	terakota	9,44
3.	Salon+aneks	terakota	25,85
4.	Pokój	panele	11,89
5.	Pokój	panele	12,31
6.	Łazienka	terakota	6,27
			69.98 m ²

PIĘTRO – LOKAL 4			
Lp	nazwa pom.	podłoga	Powierzchnia m ²
1.	Komunikacja	terakota	4,22
2.	Korytarz	terakota	9,44
3.	Salon+aneks	terakota	25,85
4.	Pokój	panele	11,89
5.	Pokój	panele	12,31
6.	Łazienka	terakota	6,27
			69.98 m ²

Sw3	
1.	Tynk wewnętrzny gipsowy 1cm
2.	Ściana nośna– bloczki gazobetonowe, grub. 24cm
3.	Dylatacja 2cm
2.	Ściana nośna– bloczki gazobetonowe, grub. 24cm
3.	Tynk wewnętrzny gipsowy 1cm

LEGENDA:

	– ściany działowe
	– ściany murowane
	– elementy żelbetowe

Uwaga:
Wymiary podano w świetle ścian surowych

 KONSORCJUM PROJEKTANTÓW BRANŻOWYCH ul. Franciszkańska 18/II 75-254 Koszalin e-mail: biuro@kpbkoszalin.pl		temat projektu: BUDOWA DWÓCH BUDYNKÓW MIESZKALNYCH JEDNORODZINNYCH DWUKONDYGNACYJNYCH W ZABUDOWIE BLIŹNACZEJ WRAZ Z URZĄDZENIAMI BUDOWLANYMI na dz. nr 132/30 obr. Nowe Bielice, gm. Biesiekierz PROJEKT ZAMIENNY DO POZWOLENIA B/221/2022 z dnia 05.04.2022r.		tytuł rysunku: Rzut piętra	
adres inwestycji: dz. nr 132/30, obr. Nowe Bielice	branża: ARCHITEKTURA	data: 29.06. 2026r.	faza: P.Z.	projektował: mgr inż. arch. Karolina SIWEK upr. nr 13/ZPOIA/00K/2007 w spec. architektonicznej	podpis:
inwestor: Paweł Majewski – Nonagon PAWEŁ MAJEWSKI	Nr Projektu KPB 17.2/26	skala: 1:100	nr rysunku: A-2	sprawdził:	podpis:
adres inwestora: 73-256 Koszalin, ul. Jantarowa 36				opracował:	strona: II.20