


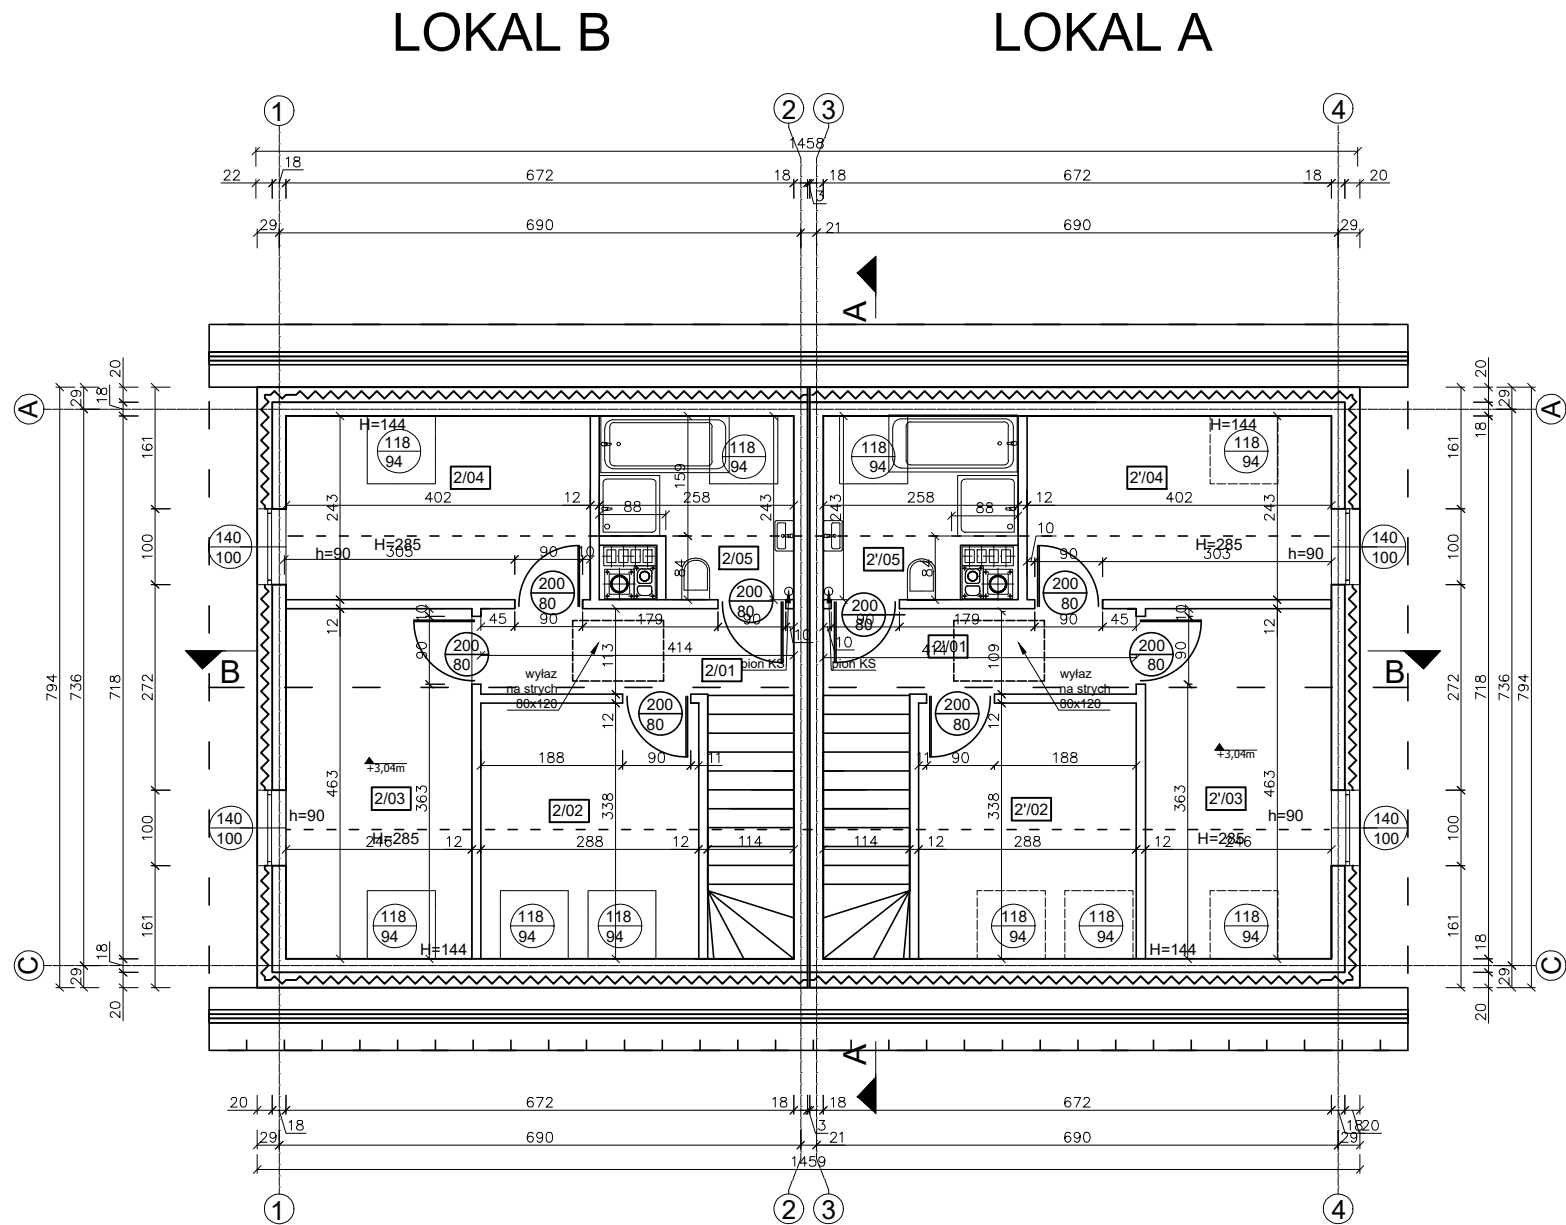

LOKAL A - PIĘTRO- zestawienie pomieszczeń				
nr	pomieszczenie	posadzka	pow. użytkowa	pow. podłogi
2/01	KORYTARZ +SCHODY	panele	8,67m2	8,67m2
2/02	POKÓJ	panele	7,15m2	9,74m2
2/03	POKÓJ	panele	9,17 m2	11,38m2
2/04	POKÓJ	panele	6,59 m2	9,78 m2
2/05	ŁAZIENKA	terakota	3,47m2	5,52m2

RAZEM A 35,05 m2 45,09 m2

LOKAL B - PIĘTRO- zestawienie pomieszczeń				
nr	pomieszczenie	posadzka	pow. użytkowa	pow. podłogi
2'/01	KORYTARZ +SCHODY	panele	8,67m2	8,67m2
2'/02	POKÓJ	panele	7,15m2	9,74m2
2'/03	POKÓJ	panele	9,17 m2	11,38m2
2'/04	POKÓJ	panele	6,59 m2	9,78 m2
2'/05	ŁAZIENKA	terakota	3,47m2	5,52m2

RAZEM B 35,05 m2 45,09 m2

POWIERZCHNIA UŻYTKOWA PARTERU: 70,01 m2
POWIERZCHNIA PODŁOGI PARTERU: 90,18 m2

POWIERZCHNIA UŻYTKOWA POMIESZCZEŃ LICZONA:
poniżej 140 cm - 0%
między 140cm a 220 cm - 50%
powyżej 220cm - 100%

W projekcie zastosowano systemy kominowe, spalynowe, dymowe i wentylacyjne firmy SHIEDEL

WYMIARY STOLARKI -

- ZEWNĘTRZNA - podano wymiary w świetle ościeży (otwór w ścianie w stanie surowym)

- WEWNĘTRNA- - podano wymiary w świetle ościeżnicy (światło futryny drzwiowej)

- DRZWI ZEWNĘTRZNE- wymiary otworu w świetle ościeży dostosować do wymagań wybranego producenta drzwi

UWAGA
Umiejscowienie przebieg instalacyjnych odczytać z odpowiednich rys. branżowych. Rysunek rozpatrywać łącznie z rysunkami poszczególnych branż.

Obiekt:	Trzy budynki mieszkalne jednorodzinne w zabudowie bliźniaczej	
Adres:	Koszalin ul. Graniczna, dz. nr 227/31 obr.0055	
Inwestor:	PAWEŁ MAJEWSKI prowadzący działalność gospodarczą pod nazwą NONAGON PAWEŁ MAJEWSKI Jantarowa 36, 75-256 Koszalin	
Branża:	architektoniczna	Data: 04.2023
Treść:	RZUT PODDASZA budynku 1	Skala: 1:100
Projektował:	mgr inż. arch. Magdalena Nowak upr. Nr 29/ZPOIA/OKK/08	Rys. A-3