


BUDYNEK A

BUDYNEK B

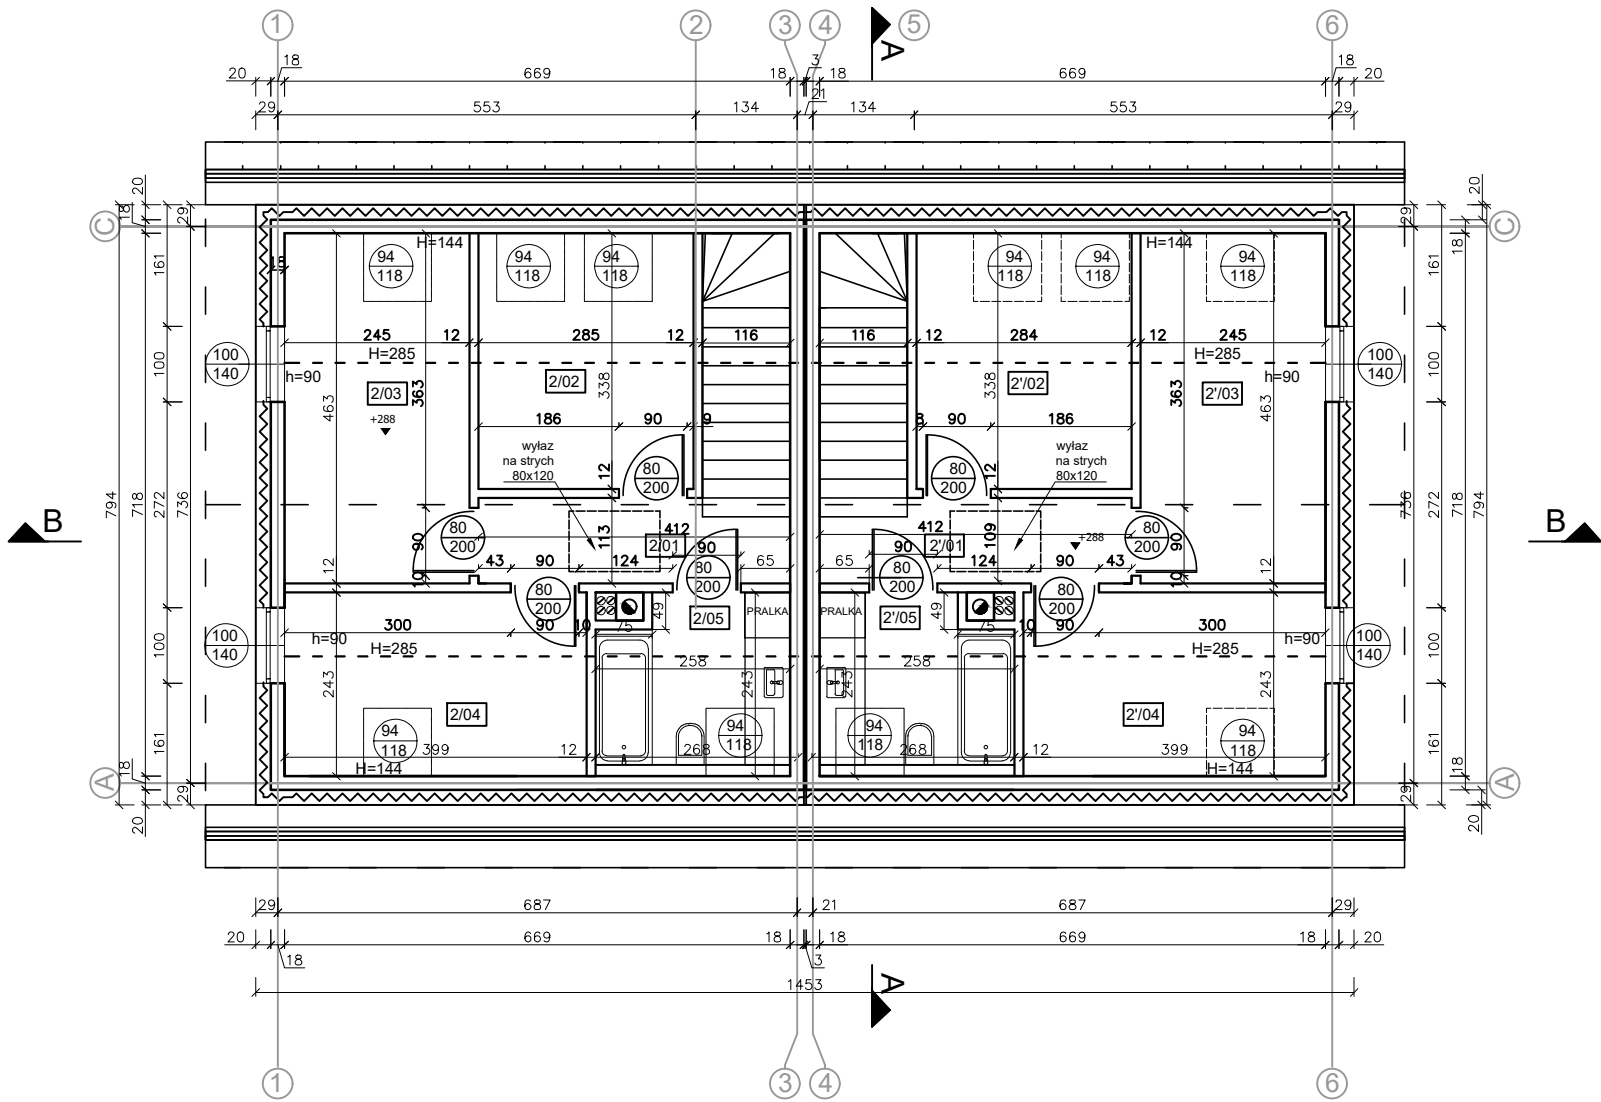

BUDYNEK A - PIĘTRO- zestawienie pomieszczeń				
nr	pomieszczenie	posadzka	pow. użytkowa	pow. podłogi
2/01	KORYTARZ +SCHODY	panele	8,69m2	8,69m2
2/02	POKÓJ	panele	7,31m2	9,62m2
2/03	POKÓJ	panele	6,50 m2	9,71m2
2/04	POKÓJ	panele	7,68 m2	7,68 m2
2/05	ŁAZIENKA	terakota	3,84m2	5,89m2

RAZEM A 34,02m2 41,59m2

BUDYNEK B - PIĘTRO- zestawienie pomieszczeń				
nr	pomieszczenie	posadzka	pow. użytkowa	pow. podłogi
2'/01	KORYTARZ +SCHODY	panele	8,69m2	8,69m2
2'/02	POKÓJ	panele	7,31m2	9,62m2
2'/03	POKÓJ	panele	6,50 m2	9,71m2
2'/04	POKÓJ	panele	7,68 m2	7,68 m2
2'/05	ŁAZIENKA	terakota	3,84m2	5,89m2

RAZEM B 34,02m2 41,59m2

POWIERZCHNIA UŻYTKOWA PARTERU: 68,04m2
POWIERZCHNIA PODŁOGI PARTERU: 83,18 m2

POWIERZCHNIA UŻYTKOWA POMIESZCZEŃ LICZONA:
poniżej 140 cm - 0%
między 140cm a 220 cm - 50%
powyżej 220cm - 100%

W projekcie zastosowano systemy kominowe, spalinowe, dymowe i wentylacyjne firmy SHIEDEL

WYMIARY STOLARKI -

- ZEWNĘTRZNA - podano wymiary w świetle ościeży (otwór w ścianie w stanie surowym)

- WEWNĘTRNA- - podano wymiary w świetle ościeżnicy (światło futryny drzwiowej)

- DRZWI ZEWNĘTRZNE- wymiary otworu w świetle ościeży dostosować do wymagań wybranego producenta drzwi

UWAGA
Umiejscowienie przebieg instalacyjnych odczytać z odpowiednich rys. branżowych. Rysunek rozpatrywać łącznie z rysunkami poszczególnych branż.

Obiekt:	Dwa budynki mieszkalne jednorodzinne w zabudowie bliźniaczej	
Adres:	Koszalin ul. Gryczana, dz. nr 111/12 obr.0049	
Inwestor:	PAWEŁ MAJEWSKI prowadzący działalność gospodarczą pod nazwą USŁUGI INFORMATYCZNE "NONAGON " PAWEŁ MAJEWSKI Jantarowa 36, 75-256 Koszalin	
Branża:	architektoniczna	Data: 03.2023
Treść:	RZUT PODDASZA budynku A i B	Skala: 1:100
Projektował:	mgr inż. arch. Magdalena Nowak upr. Nr 29/ZPOIA/OKK/08	Rys. A-3